


SCHEMA TG99IT

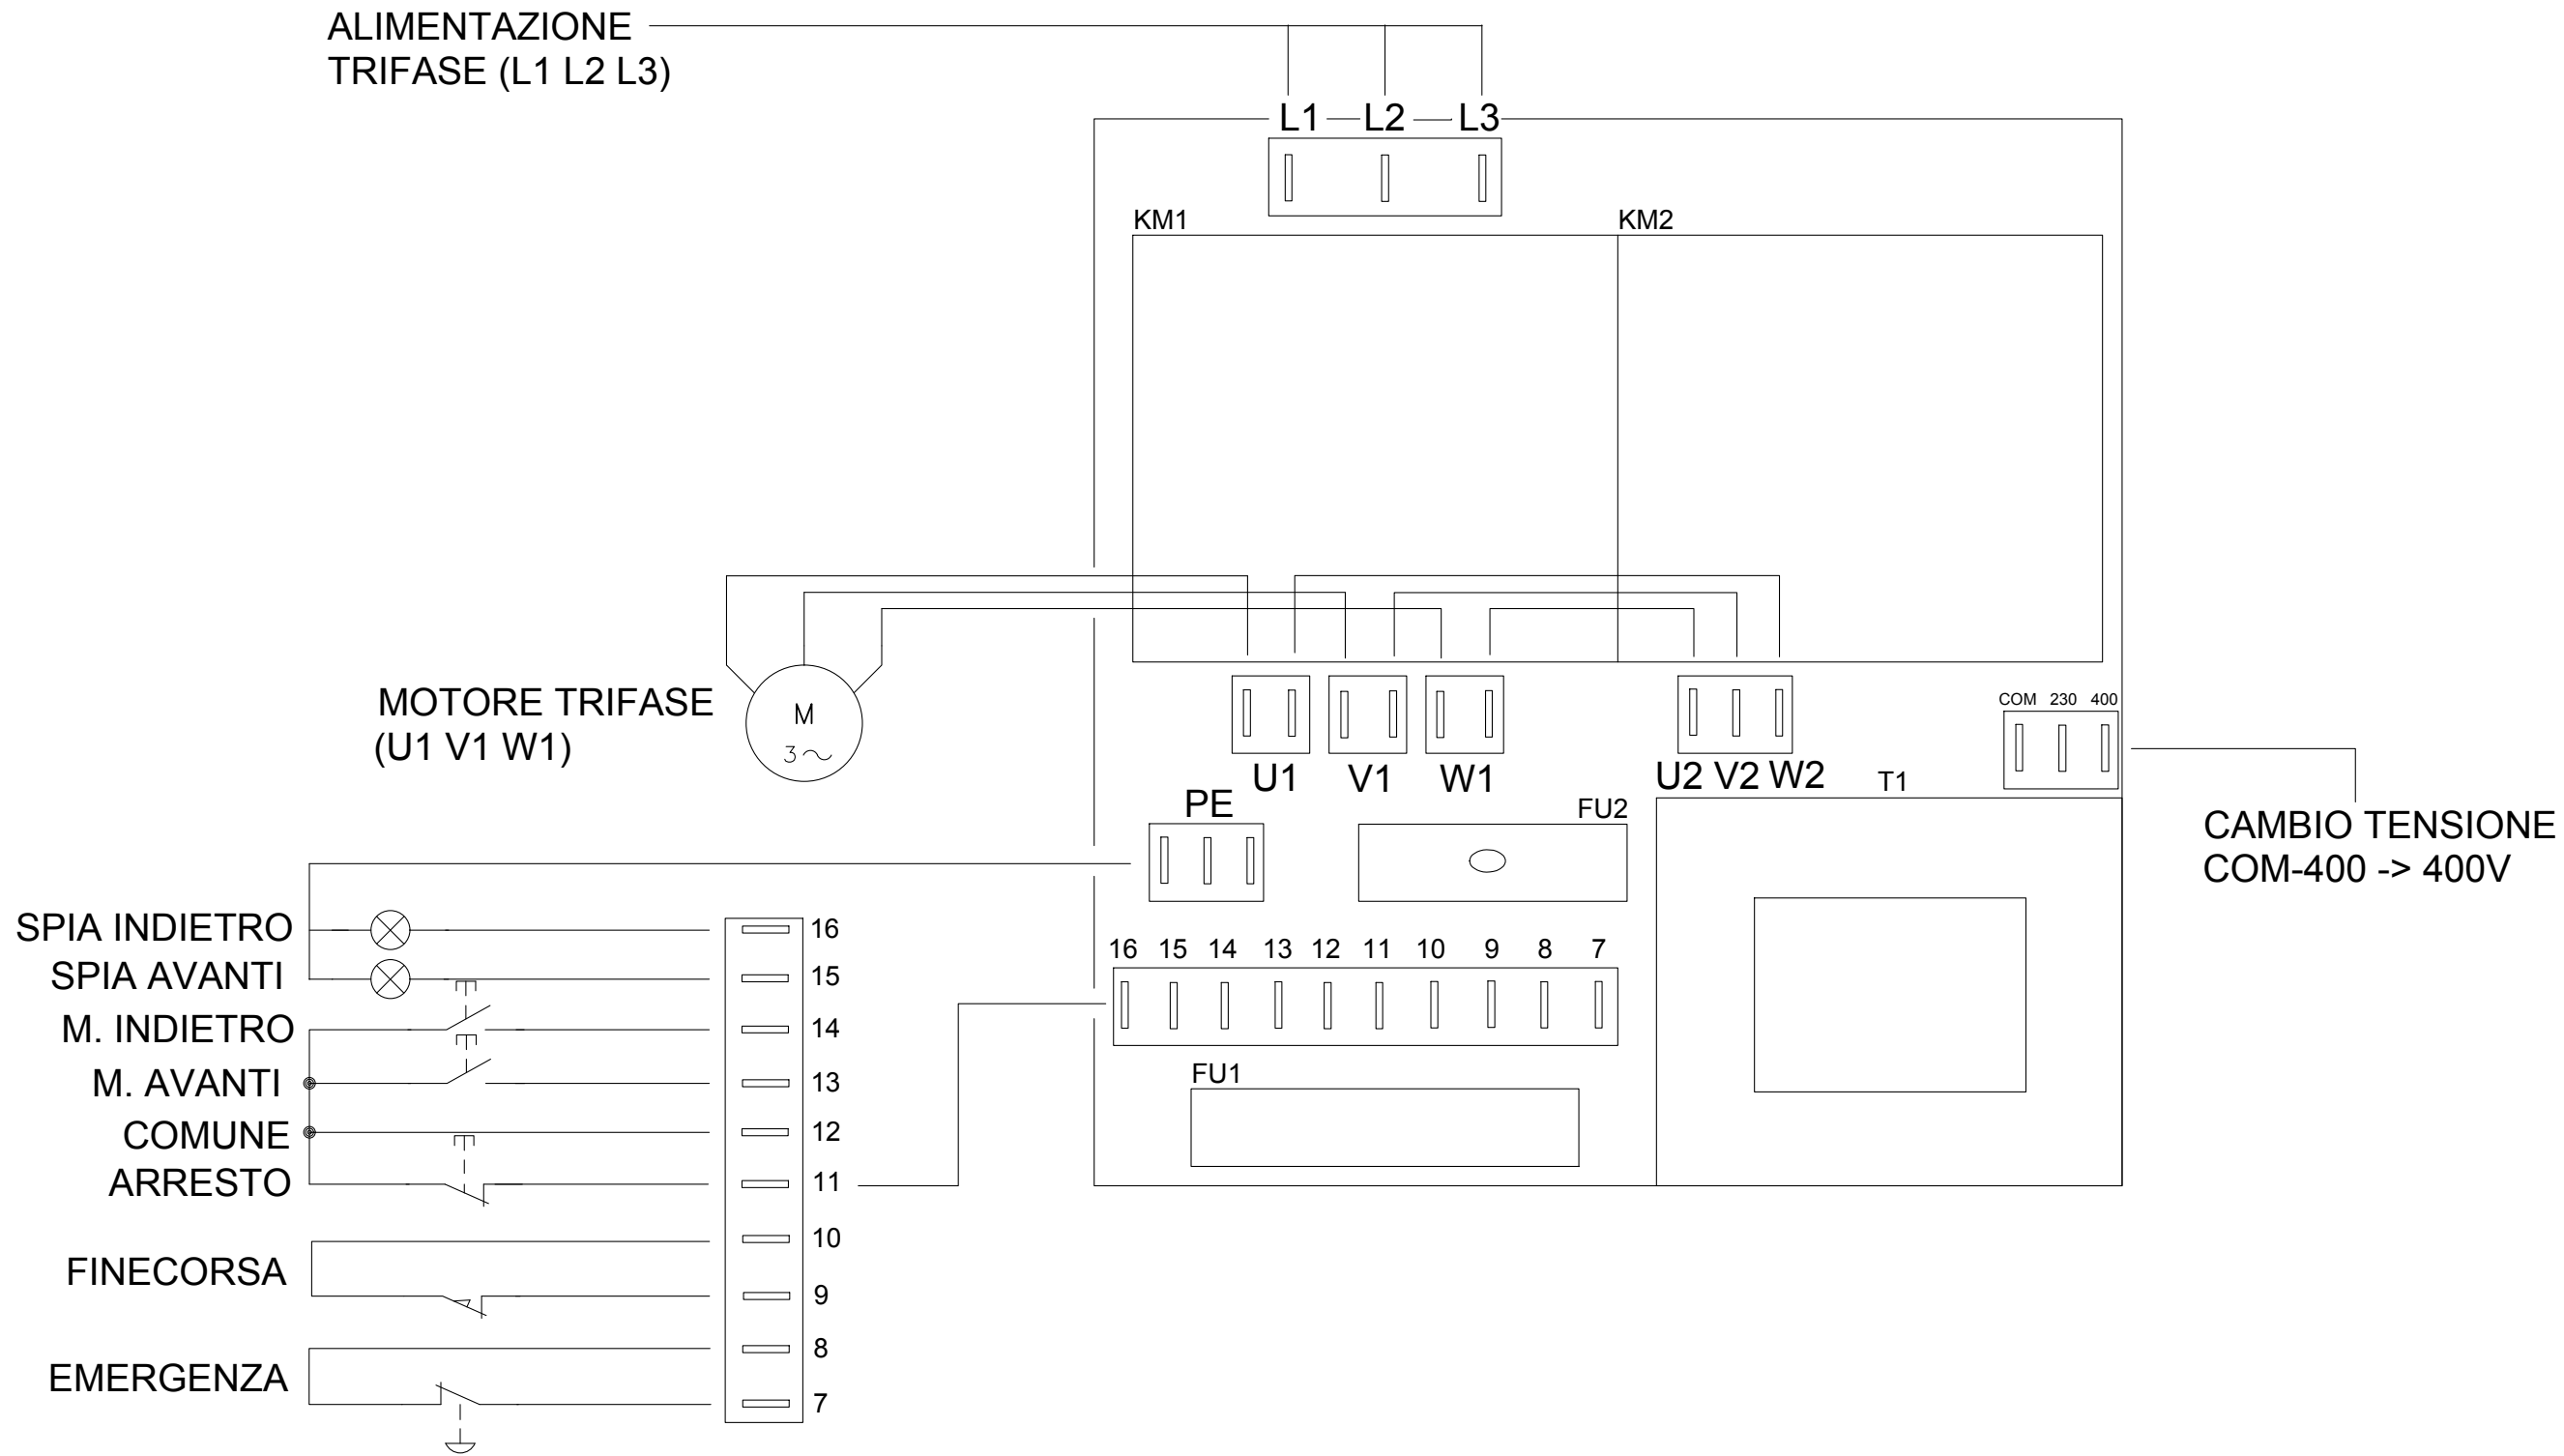

TAGLIORETTI SRL
 costruzione quadri elettrici
 Via dei Tigli, 5 21040 GORNATE OLONA (VA)
 Tel. 0331 861113 Fax 0331861130
 www.tagliorettigiuseppe.com


Dis. N. **TG99IT**
 Cliente
 Nome File TG99IT TRI
 Data 22/10/2010

Impianto
MARCIA AVANTI/INDIETRO PER TRITACARNE
 Denominazione
 SCHEMA DI COLLEGAMENTO TRIFASE

Ordine
 Commessa
 Esecutore
 LC



SCHEMA TG99IT

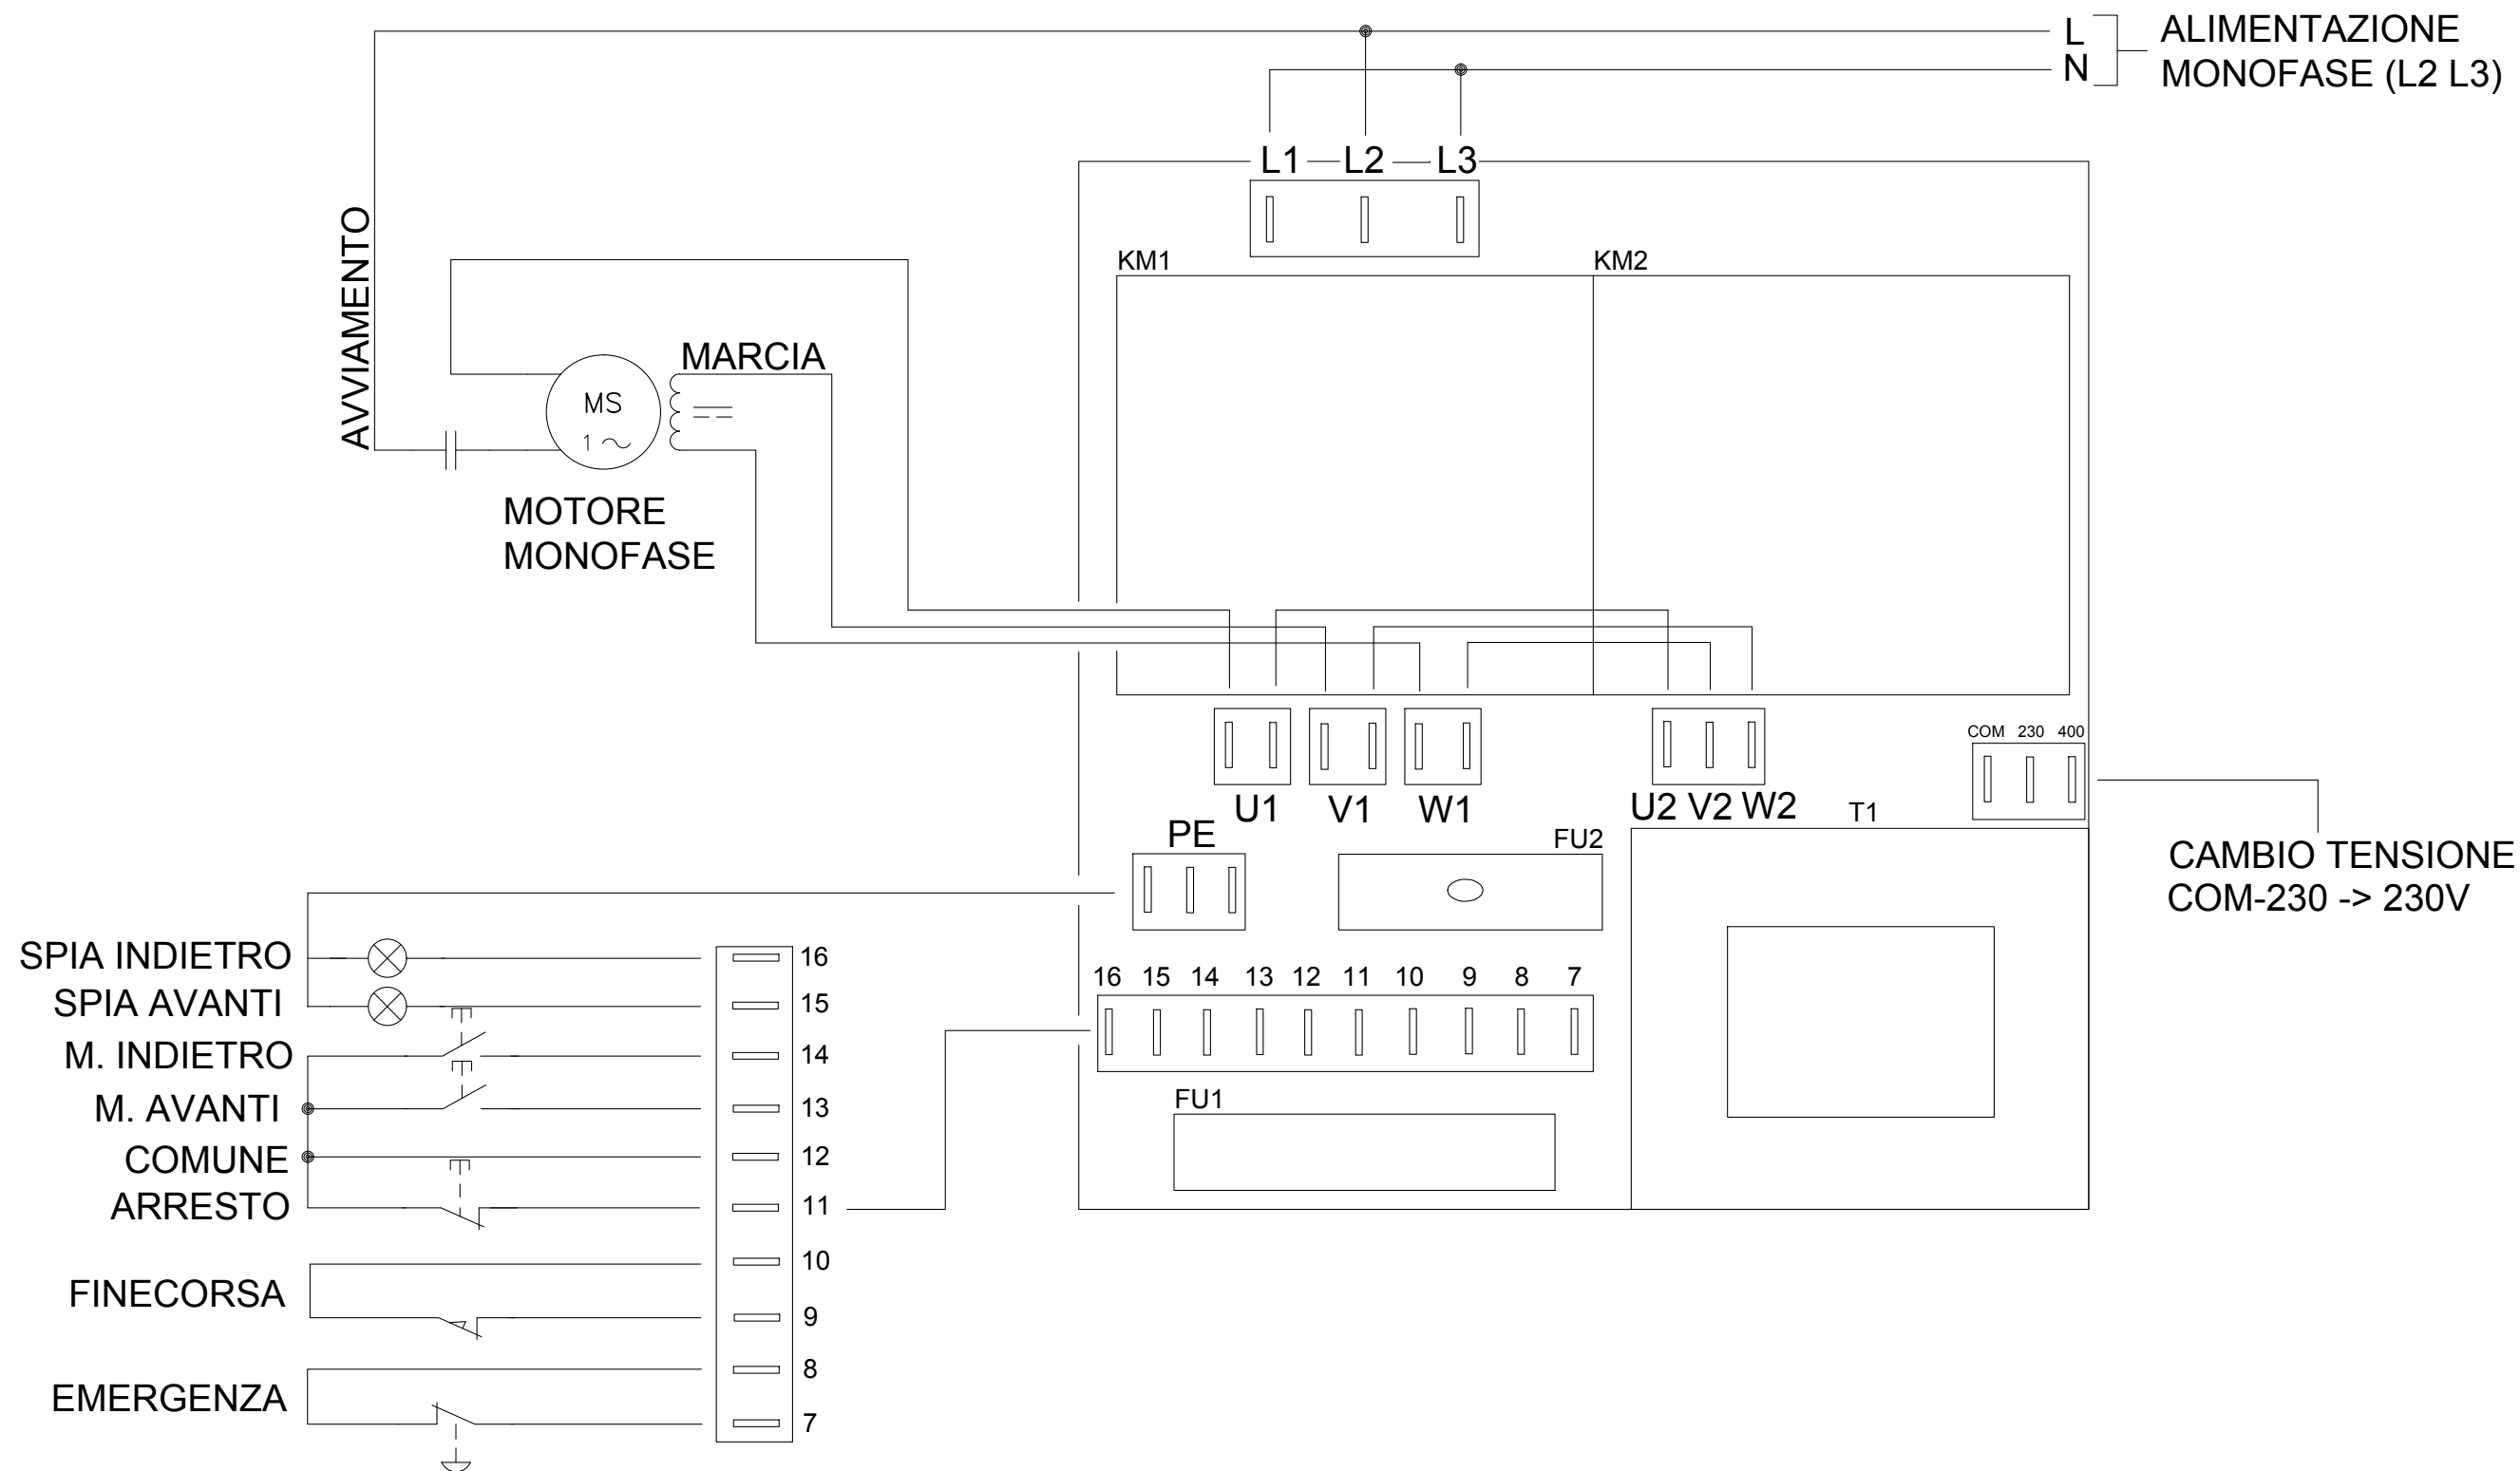

TAGLIORETTI SRL

costruzione quadri elettrici

Via dei Tigli, 5 21040 GORNATE OLONA (VA)

Tel. 0331 861113 Fax 0331861130

www.tagliorettigiuseppe.com

Dis. N. TG99IT

Cliente

Nome File TG99IT TRI

Data 22/10/2010

Impianto

MARCIA AVANTI/INDIETRO
PER TRITACARNE

Denominazione

SCHEMA DI COLLEGAMENTO MONOFASE

Ordine

Commessa

Esecutore
LC



FOGLIO

2

SEGUE

3